

Patrick MAURY
Géomètre-Expert
Diplômé de l'Institut de
topométrie

Thomas CABANIS
Géomètre-Expert
Ingénieur ESTP

Didier DEBERLE
Géomètre-Expert
Diplômé de l'Institut de
topométrie

Jordan BURDACK
Géomètre-Expert
Ingénieur ESGT

DEPARTEMENT DE LA HAUTE GARONNE
COMMUNE D'AURAGNE

Lotissement
" La Fontaine "

PERMIS D'AMENAGER

PA 5 - PLAN DES COUPES

Nom du fichier dessin : 9500-PA.dwg

N° Dossier

Ind.	Dessin / Contrôle	Date	Objet de la révision
A	FC / AB	30/07/2020	1ère émission

9500

Coordonnées rattachées au système RGF 93 et projection CC43 - Nivellement rattaché au NGF

GEOMETRE

MAITRE D'OUVRAGE


ARCHITECTE

Yantris
YANTRIS - Géomètres-Experts
142 Rue Bonnat
31 400 TOULOUSE
Tel : 05 61 52 62 55


SAS COROLLYS
19 Boulevard des Galaxies
31 130 QUINT-FONSEGRIVES


ARCHITECTE
CDC ARCHITECTE
72 Route de Tournefeuille
31 270 CUGNAUX
Tel : 05 61 92 60 89

PLAN DES COUPES - 1/1000

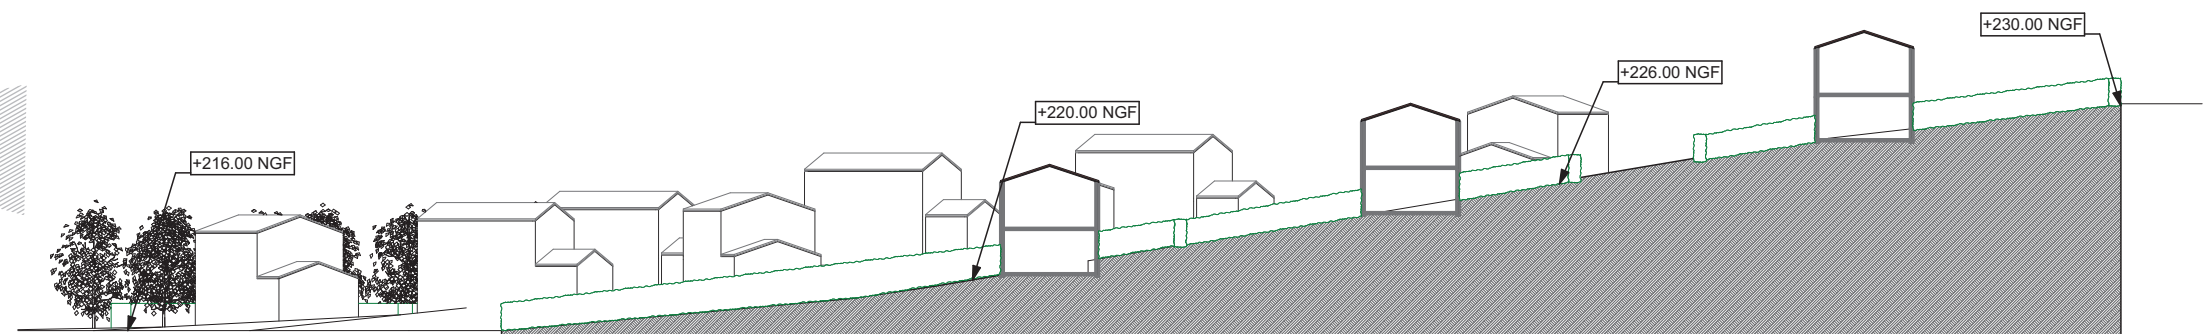

Coupe AA - 1/500

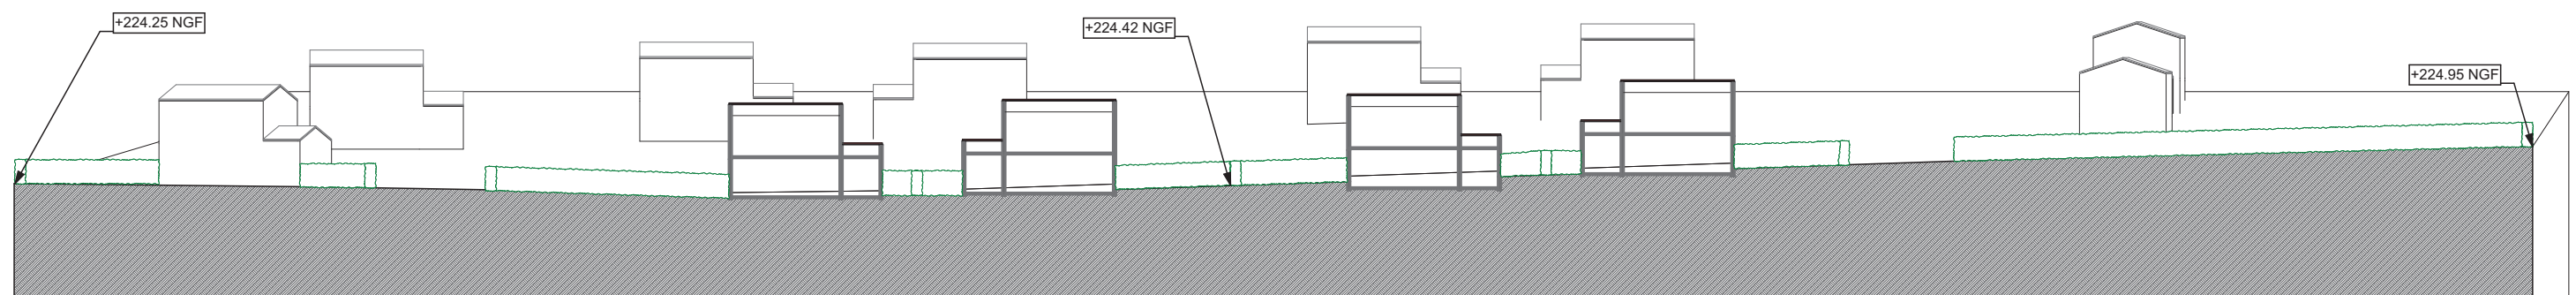

Coupe BB - 1/500

Patrick MAURY
Géomètre-Expert
Diplômé de l'Institut de
topométrie

Thomas CABANIS
Géomètre-Expert
Ingénieur ESTP

Didier DEBERLE
Géomètre-Expert
Diplômé de l'Institut de
topométrie

Jordan BURDACK
Géomètre-Expert
Ingénieur ESGT

DEPARTEMENT DE LA HAUTE GARONNE
COMMUNE D'AURAGNE

**Lotissement
" La Fontaine "**

PERMIS D'AMENAGER

PA 9 - HYPOTHESE D'IMPLANTATION

Nom du fichier dessin : 9500-PA.dwg

N° Dossier

9500

Ind.	Dessin / Contrôle	Date	Objet de la révision
A	FC / AB	30/07/2020	1ère émission

Coordonnées rattachées au système RGF 93 et projection CC43 - Nivellement rattaché au NGF

GEOMETRE



YANTRIS - Géomètres-Experts
142 Rue Bonnat
31 400 TOULOUSE
Tel : 05 61 52 62 55

MAITRE D'OUVRAGE

SAS COROLLYS

19 Boulevard des Galaxies
31 130 QUINT-FONSEGRIVES

ARCHITECTE



CDC ARCHITECTE
72 Route de Tournefeuille
31 270 CUGNAUX
Tel : 05 61 92 60 89

