

Patrick MAURY
Géomètre-Expert
Diplômé de l'Institut de
topométrie

Thomas CABANIS
Géomètre-Expert
Ingénieur ESTP

Didier DEBERLE
Géomètre-Expert
Diplômé de l'Institut de
topométrie

Jordan BURDACK
Géomètre-Expert
Ingénieur ESGT

DEPARTEMENT DE LA HAUTE GARONNE
COMMUNE D'AURAGNE

**Lotissement
" La Fontaine "**

PERMIS D'AMENAGER

PA1 - PLAN DE SITUATION

Nom du fichier dessin : 9500-PA.dwg

Ind.	Dessin / Contrôle	Date	Objet de la révision
A	FC / AB	31/07/2020	1ère émission

N° Dossier

9530

Echelle

1/1000

Coordonnées rattachées au système RGF 93 et projection CC43 - Nivellement rattaché au NGF

GEOMETRE


YANTRIS - Géomètres-Experts
142 Rue Bonnat
31 400 TOULOUSE
Tel : 05 61 52 62 55


MAITRE D'OUVRAGE

SAS COROLLYS
19 Boulevard des Galaxies
31 130 QUINT-FONSEGRIVES

ARCHITECTE


CDC ARCHITECTE
72 Route de Tournefeuille
31 270 CUGNAUX
Tel : 05 61 92 60 89

EXTRAIT CADASTRAL

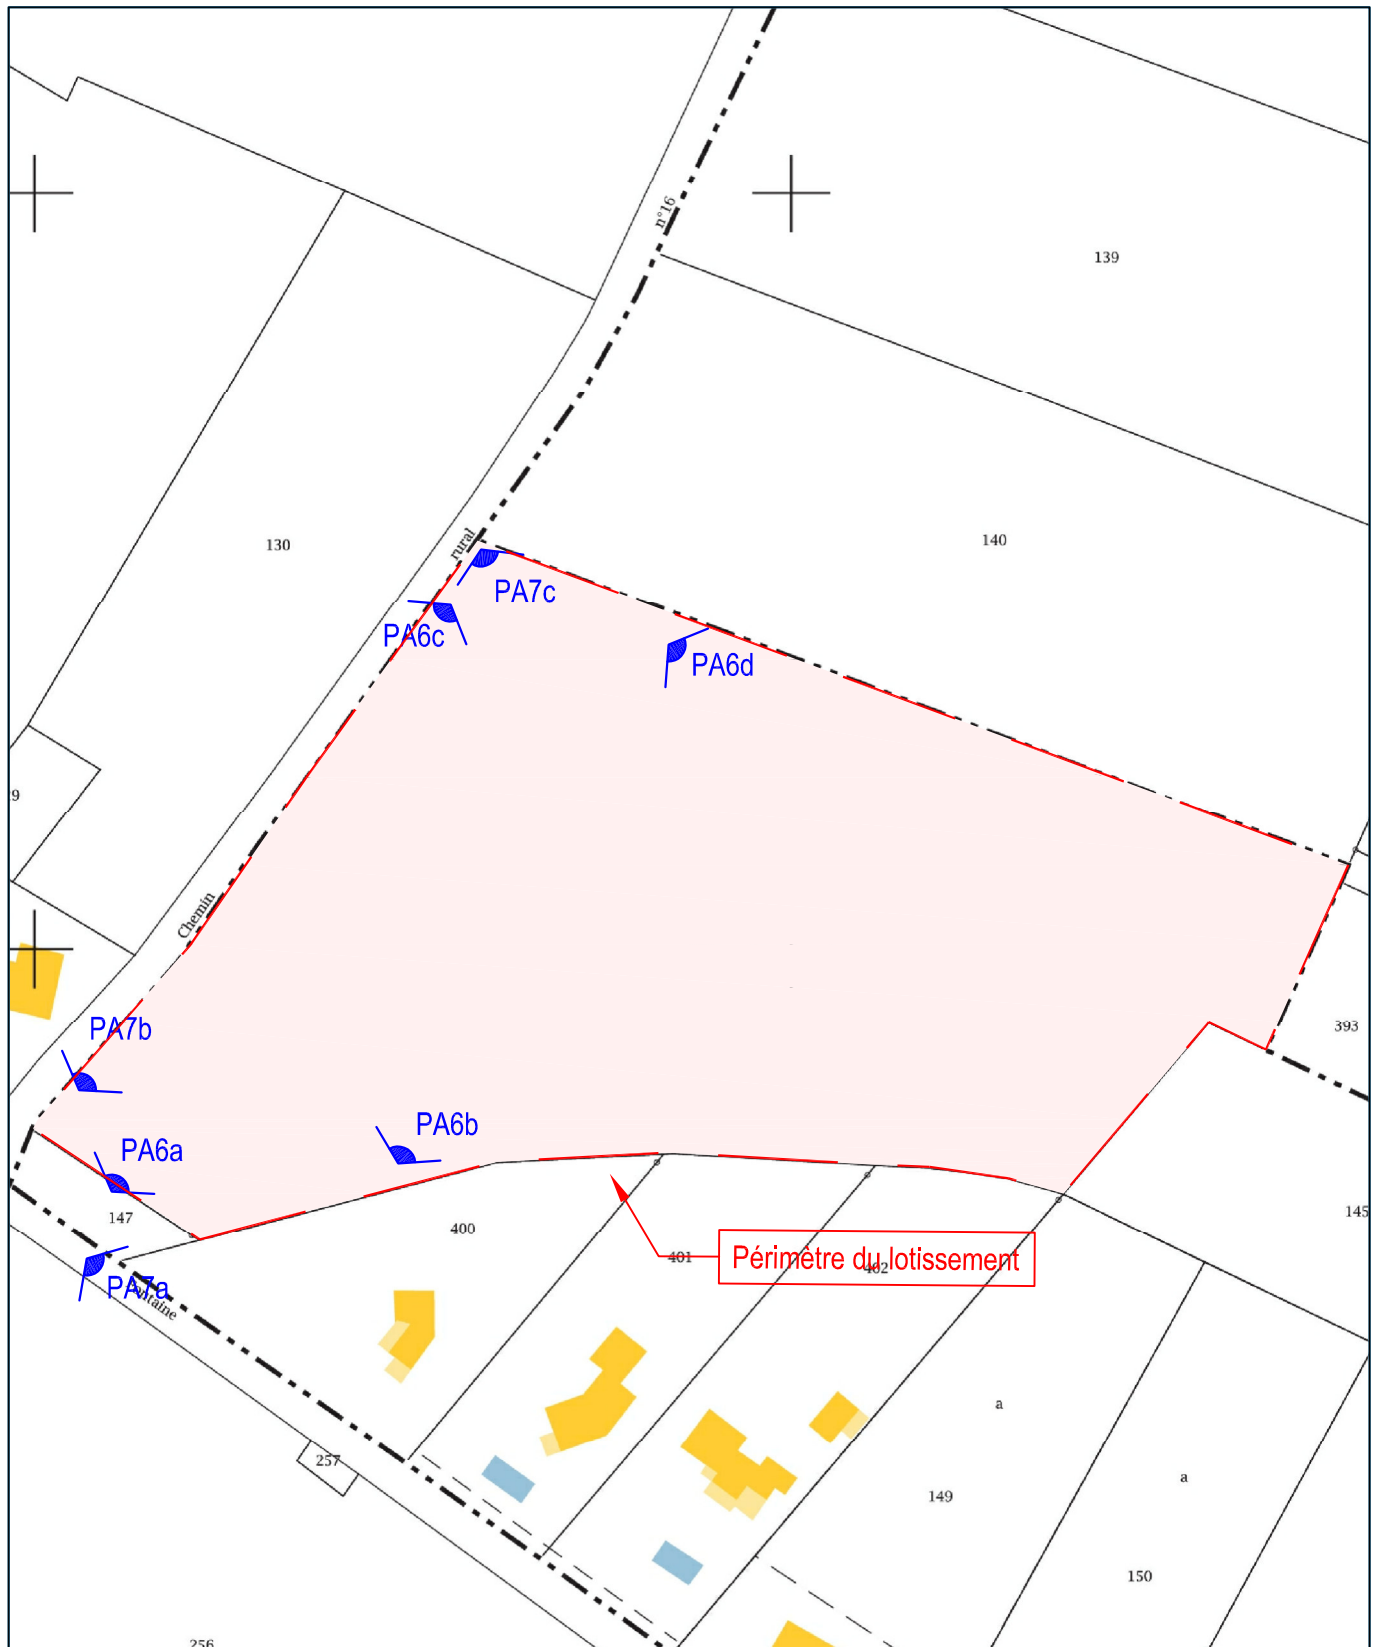

Légende :

-  Zone du projet
-  Périmètre lotissement
-  Emplacement des prises de vues (PA6 et PA7)