

PERMIS D'AMENAGER

PA4 - PLAN DE COMPOSITION

Nom du fichier dessin : 9500-PA.dwg			N° Dossier
Ind.	Dessin / Contrôle	Date	9500
A	FC / AB	31/07/2020	
		Objet de la révision	Echelle
		1ère émission	
			1/500

Coordonnées rattachées au système RGF 93 et projection CC43 - Nivellement rattaché au NGF

GEOMETRE

Yantris

YANTRIS - Géomètres-Experts
142 Rue Bonnat
31 400 TOULOUSE
Tel : 05 61 52 62 55

MAITRE D'OUVRAGE

SAS COROLLYS

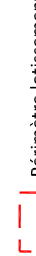
19 Boulevard des Galaxies
31 130 QUINT-FONSEGRIVES
Tel : 05 61 92 60 89

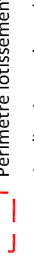
ARCHITECTE

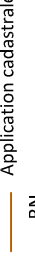


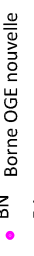
CDC ARCHITECTE
72 Route de Tournefeuille
31 270 CUGNAUX
Tel : 05 61 92 60 89

Légende :

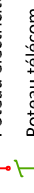
 Périmètre lotissement

 Application cadastrale

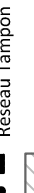
 BN Bonne OGE nouvelle

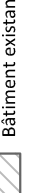
 BA Bonne OGE existante

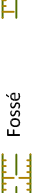
 Poteau électricité

 Poteau télécom

 Réseau Tampon

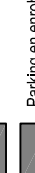
 Bâtiment existant

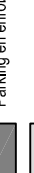
 Fossé

 Talus

Légende :

 Vieille en enrobé

 Parking en enrobé

 Trottoir en béton taluté

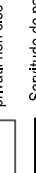
 Acrotie des bords en enrobé

 Recoiffement en béton

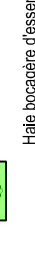
 Acrotie et talus

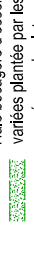
 Coulée de chaussée

 Servitude de passage et de réseaux

 Essai/essaiement

 Espaces verts

 Haie bocagère d'essences verticales plantées par les acquéreurs des lots

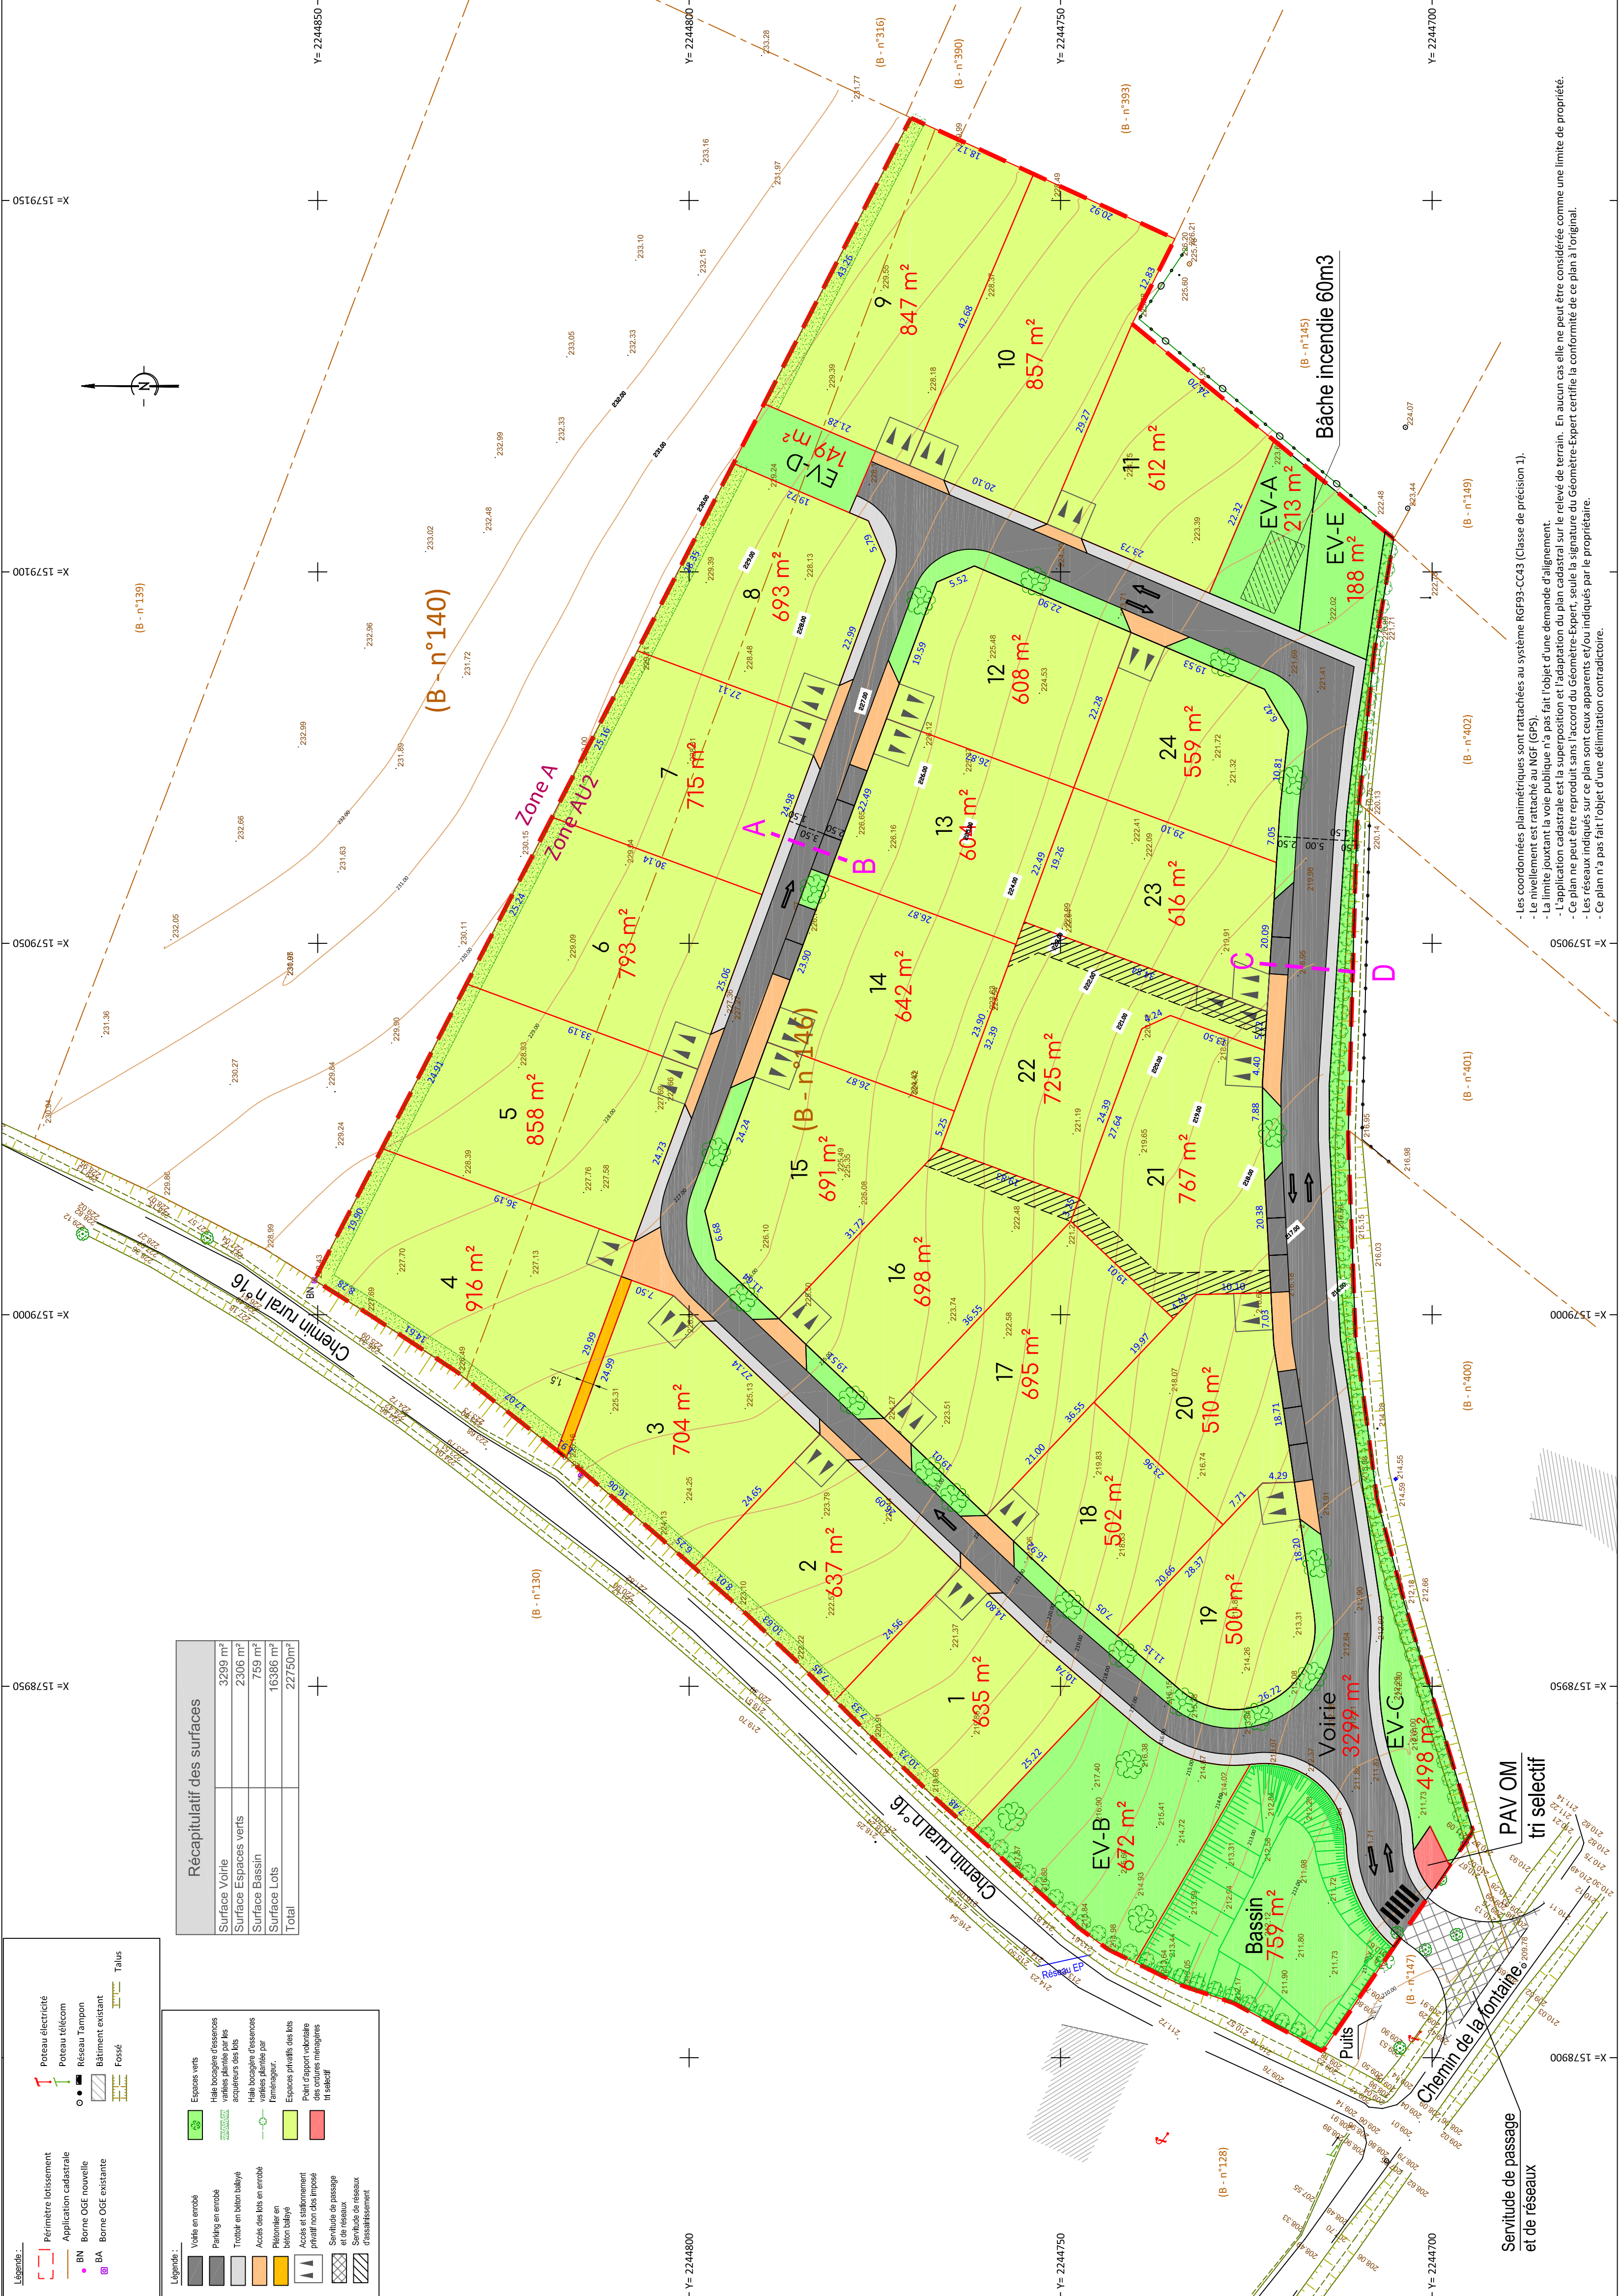
 Haie bocagère d'essences verticales plantées par l'aménageur

 Espaces privatifs des lots

 Point d'apport volumétrique

 Lits sélénif

Récapitulatif des surfaces	
Surface Voirie	3299 m²
Surface Espaces verts	2306 m²
Surface Bassin	759 m²
Surface Lots	16386 m²
Total	22750m²



- Les coordonnées planimétriques sont rattachées au système RGF93-CC43 (Classe de précision 1).
- Le nivellement est rattaché au NGF (GFS).
- La limite jouxtant la voie publique n'a pas fait l'objet d'une demande d'alignement.
- L'application cadastrale est la superposition et l'adaptation du plan cadastral sur le relevé de terrain. En aucun cas elle ne peut être considérée comme une limite de propriété.
- Ce plan ne peut être reproduit sans l'accord du Géomètre-Expert, seule la signature du Géomètre-Expert certifie la conformité de ce plan à l'original.
- Les réseaux indiqués sur ce plan sont ceux apparents et/ou indiqués par le propriétaire.
- Ce plan n'a pas fait l'objet d'une délimitation contradictoire.