

PERMIS D'AMENAGER

PA8B.2 - PLAN DES RESEAUX
EP - EU

Nom du fichier dessin : 9500-PA.dwg			N° Dossier
Ind.	Dessin / Contrôle	Date	9500
A	FC / AB	31/07/2020	
		Objet de la révision	Echelle
		1ère émission	
			1/500

Coordonnées rattachées au système RGF 93 et projection CC43 - Nivellement rattaché au NGF

GEOMETRE



YANTRIS - Géomètres-Experts
142 Rue Bonnat
31 400 TOULOUSE
Tel : 05 61 52 62 55


MAITRE D'OUVRAGE

SAS COROLLYS
19 Boulevard des Galaxies
31 130 QUINT-FONSEGRIVES
Tel : 05 61 92 60 89

ARCHITECTE



CDC ARCHITECTE
72 Route de Tournefeuille
31 270 CUGNAUX
Tel : 05 61 92 60 89

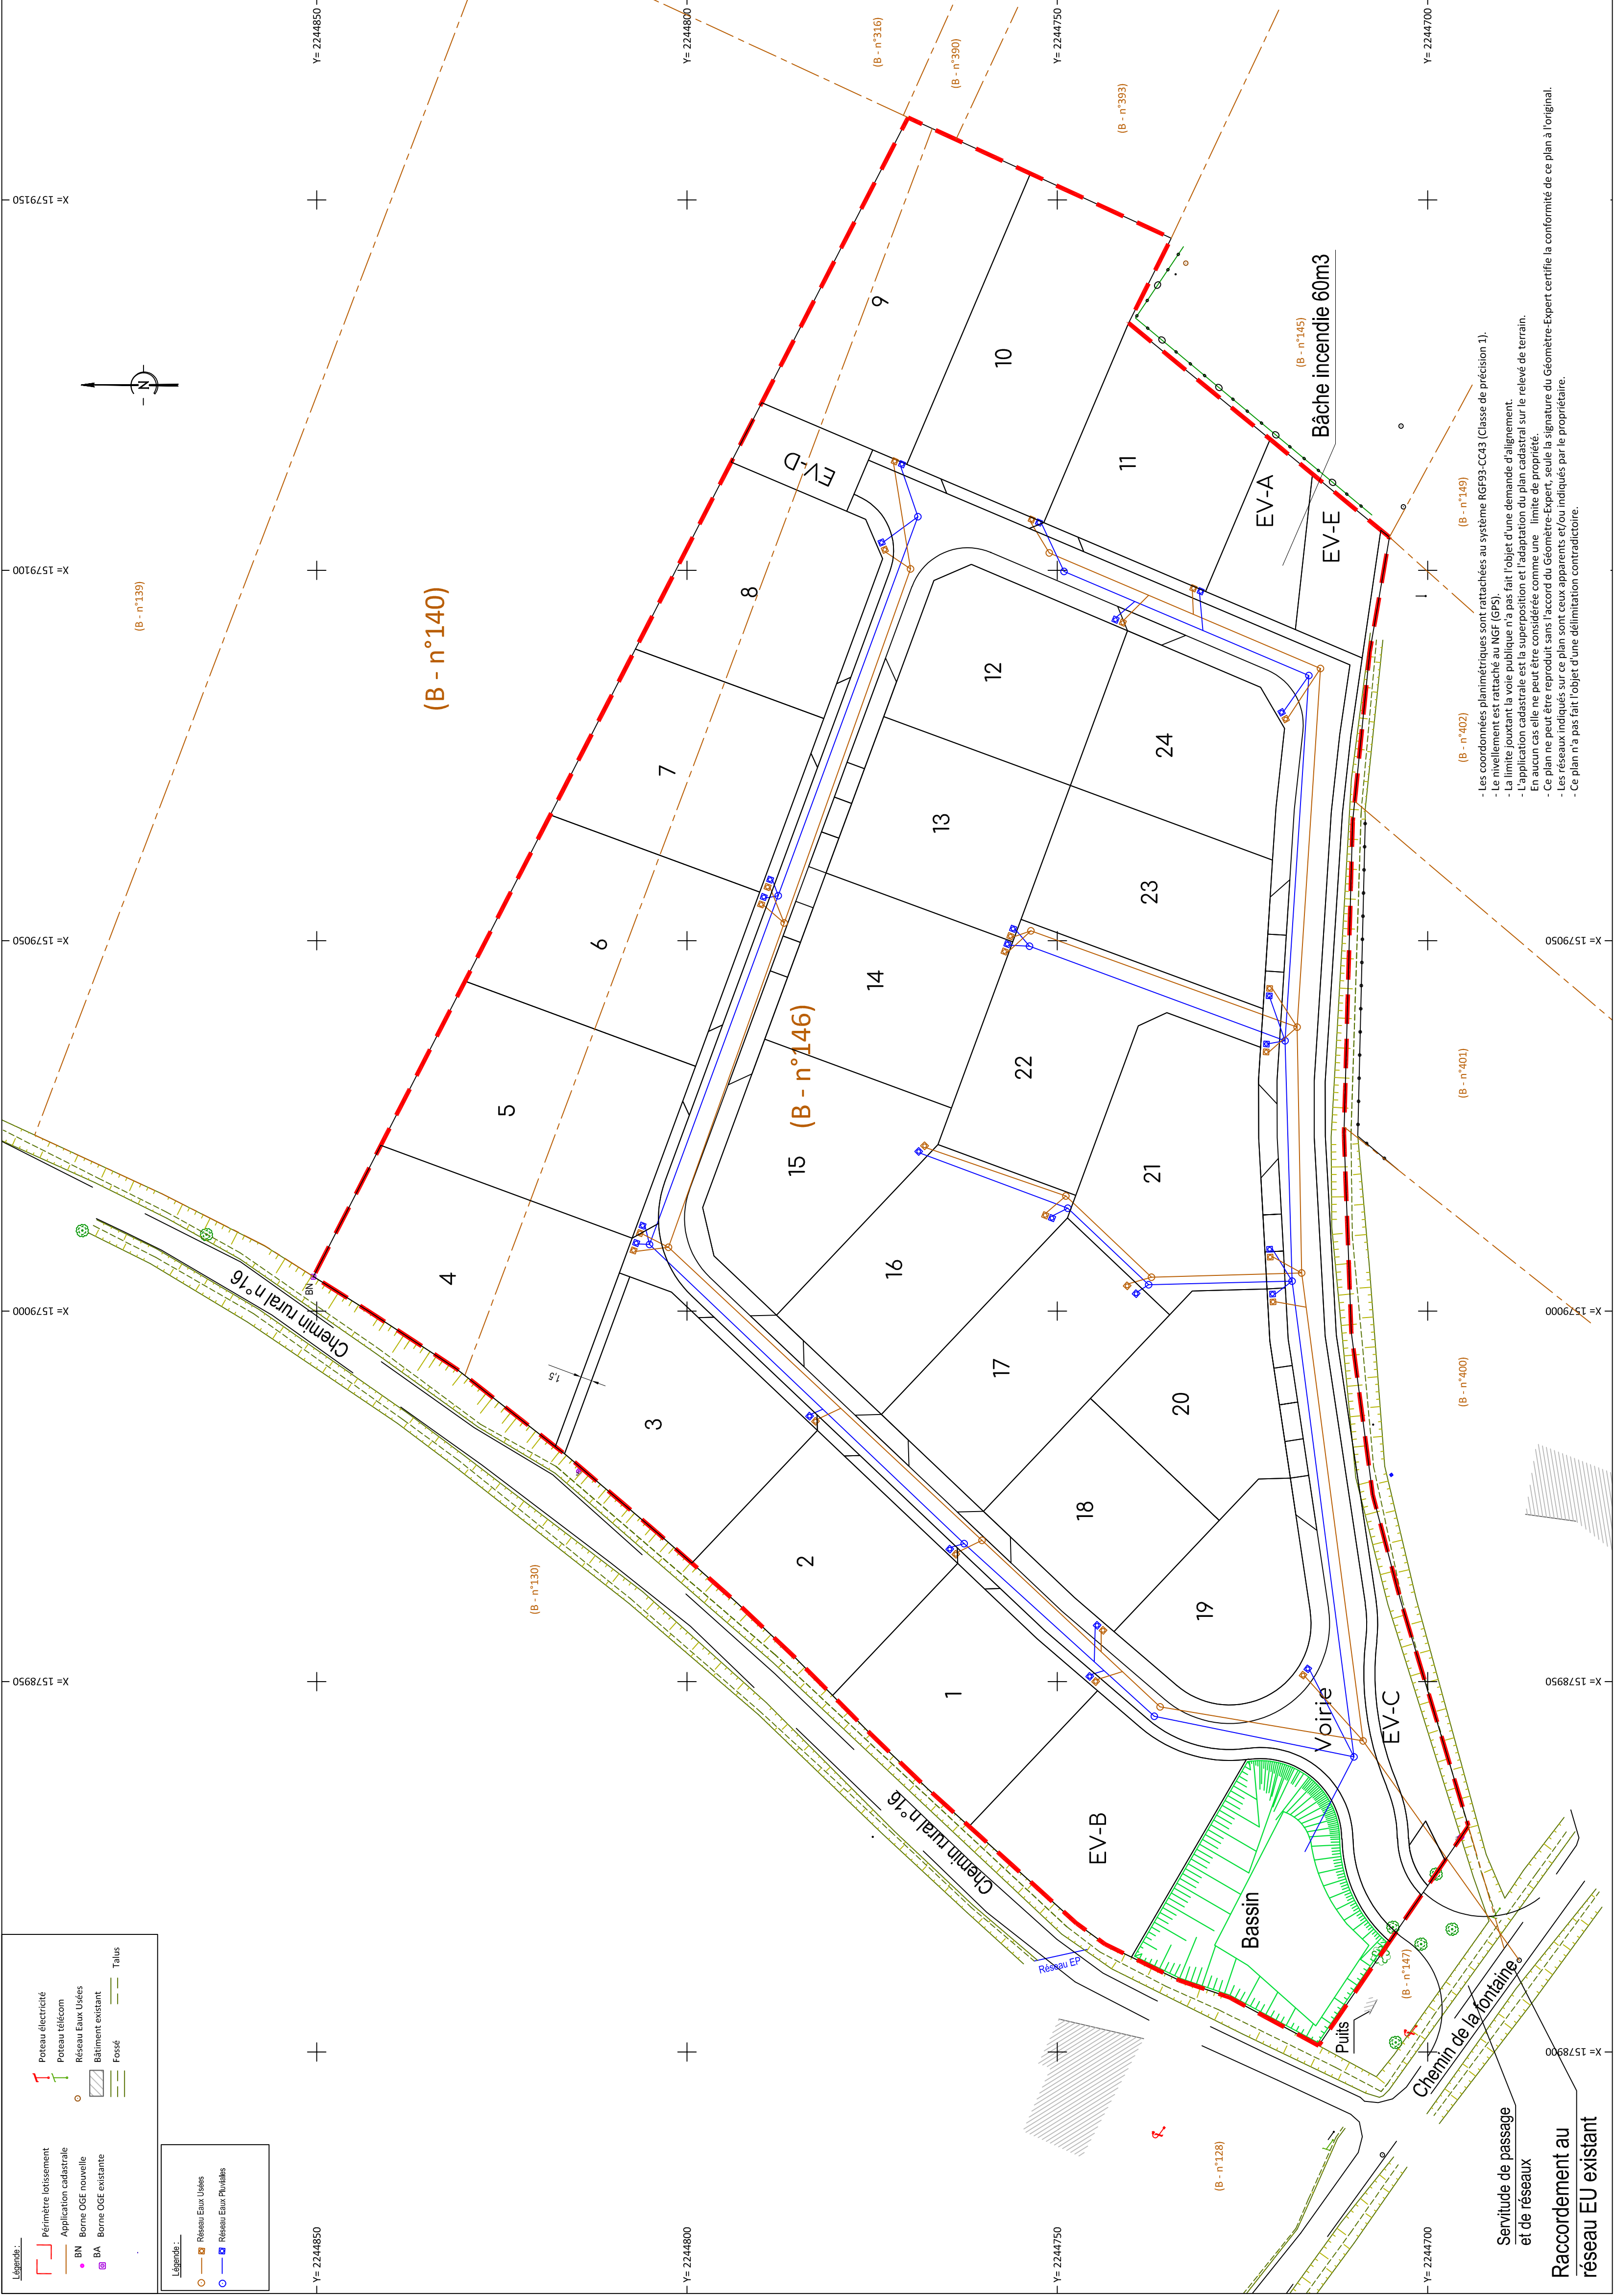

- Les coordonnées planimétriques sont rattachées au système RGF93-CC43 (Classe de précision 1).
- Le nivellement est rattaché au NGF (GPS).
- La limite jouxtant la voie publique n'a pas fait l'objet d'une demande d'alignement.
- L'application cadastrale est la superposition et l'adaptation du plan cadastral sur le relevé de terrain.
En aucun cas elle ne peut être considérée comme une limite de propriété.
- Ce plan ne peut être reproduit sans l'accord du Géomètre-Expert, seule la signature du Géomètre-Expert certifie la conformité de ce plan à l'original.
- Les réseaux indiqués sur ce plan sont ceux apparents et/ou indiqués par le propriétaire.
- Ce plan n'a pas fait l'objet d'une délimitation contradictoire.